



Edición Actualizada al: 31 de diciembre de 2002.

REFERENCIAS SECTORES:

- A y B: UF, Urbanización Futura.
 C: Área APH, sector de carácter histórico a preservar.
 D: Equipamientos existentes
 P POZO
 C CISTERNA
 TT TORRE TANQUE

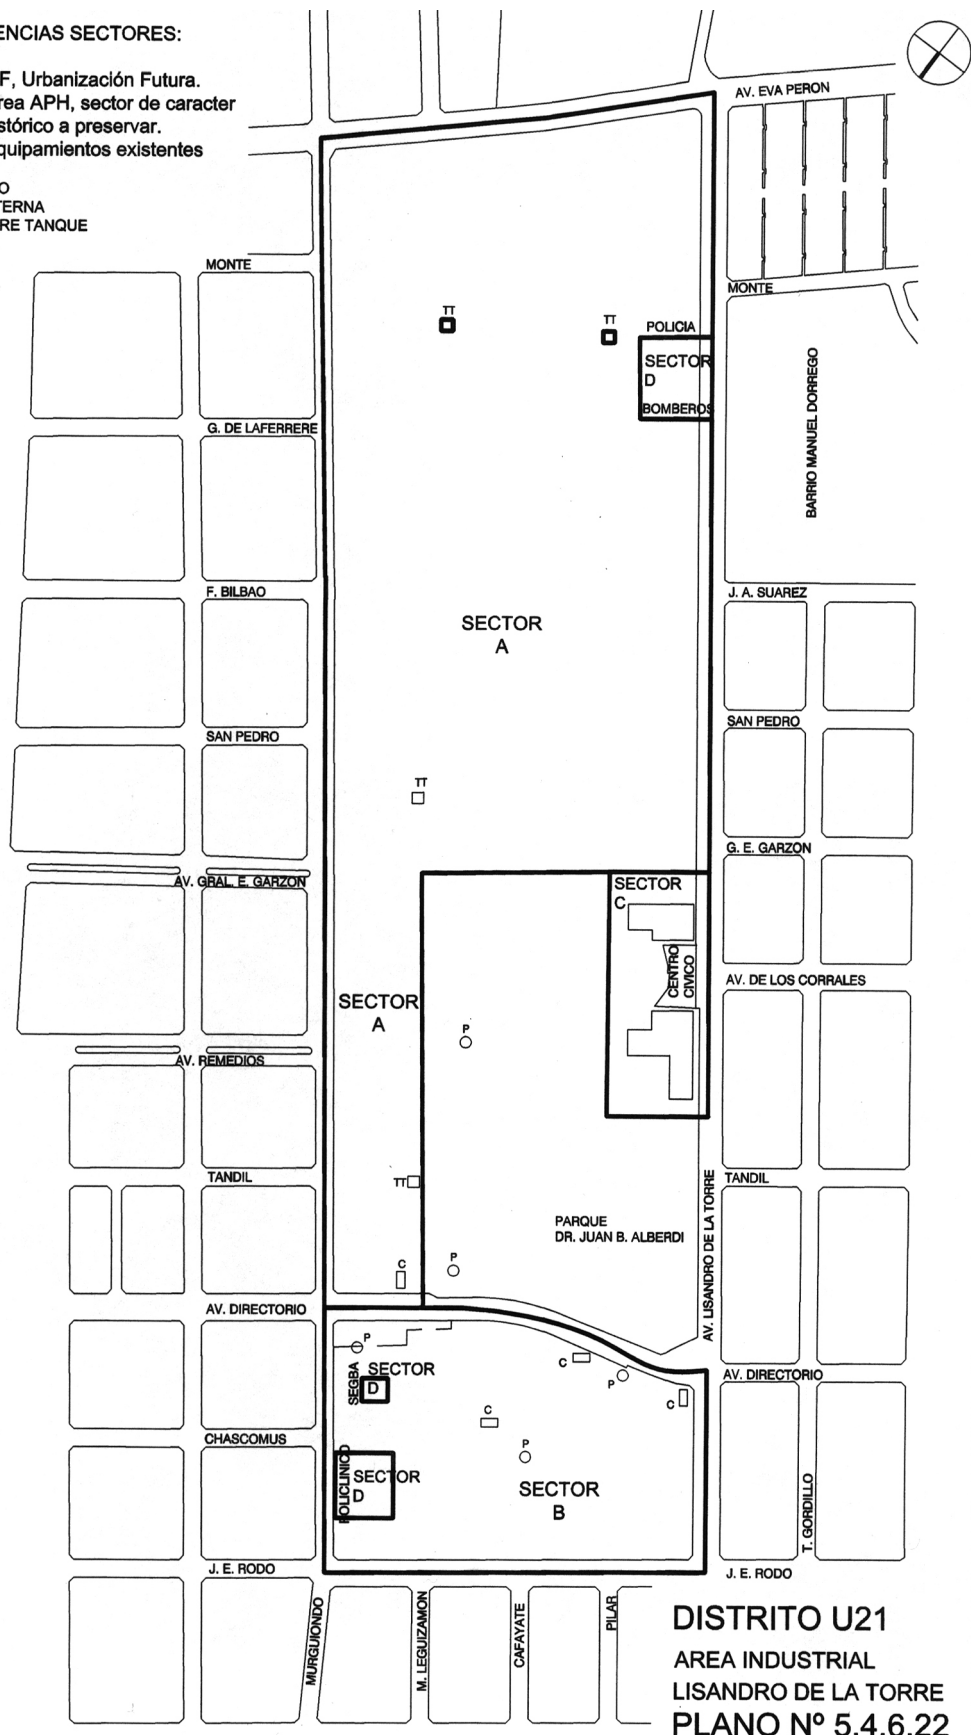

DISTRITO U21
AREA INDUSTRIAL
LISANDRO DE LA TORRE
PLANO N° 5.4.6.22

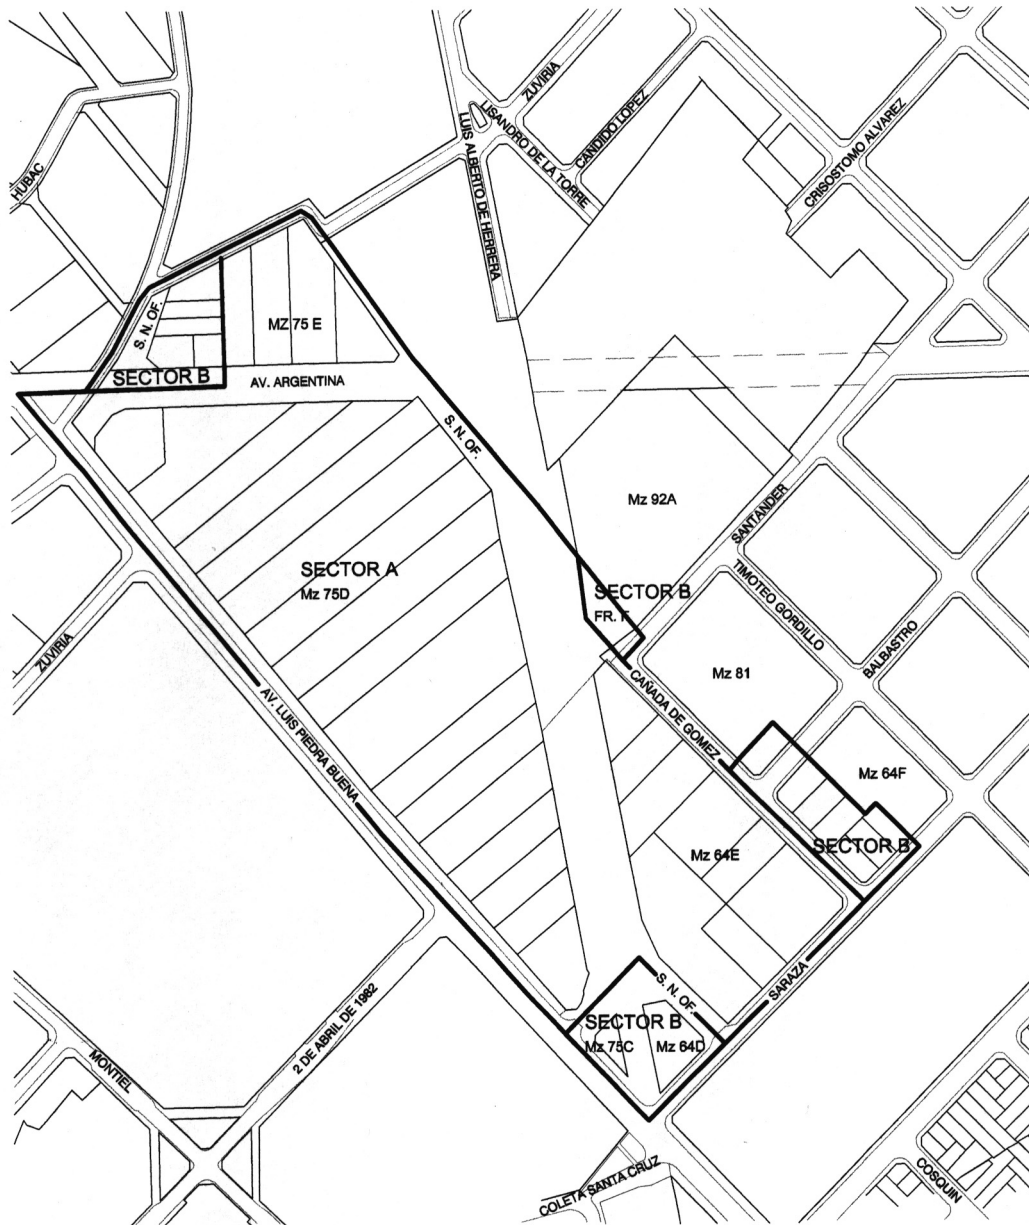

Edición Actualizada al: 31 de diciembre de 2002.

DISTRITO U22
DESARROLLO URBANISTICO
INDUSTRIAL
PLANO N° 5.4.6.23