




Edición Actualizada al: 31 de diciembre de 2002.

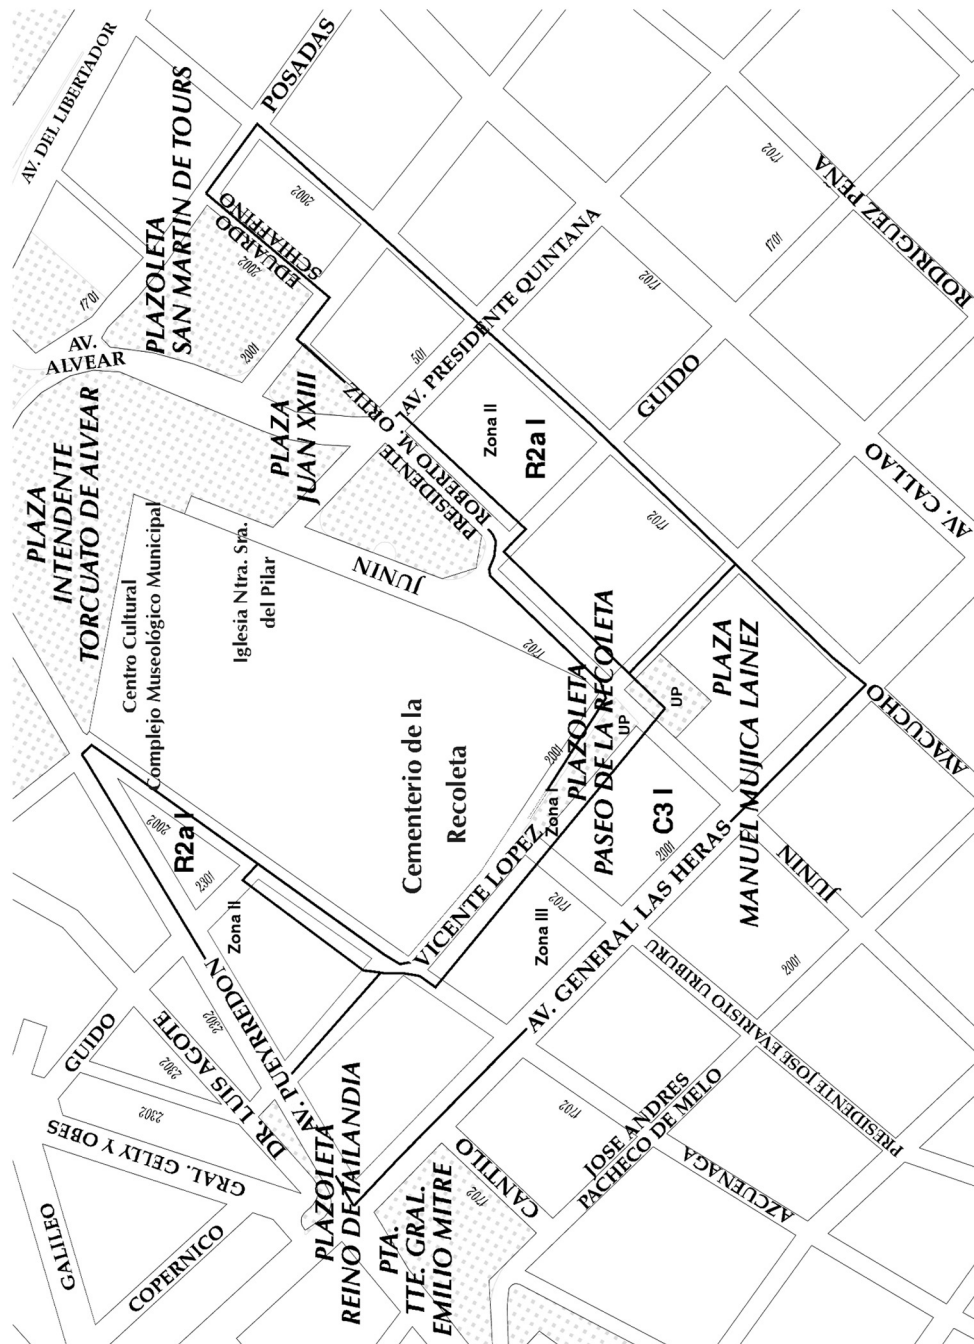

DISTRITO U29

RECOLETA


PLANO N° 5.4.6.30



Edición Actualizada al: 31 de diciembre de 2002.

DISTRITO U31
PLANO N° 5.4.6.32 a

Edición Actualizada al: 31 de diciembre de 2002.

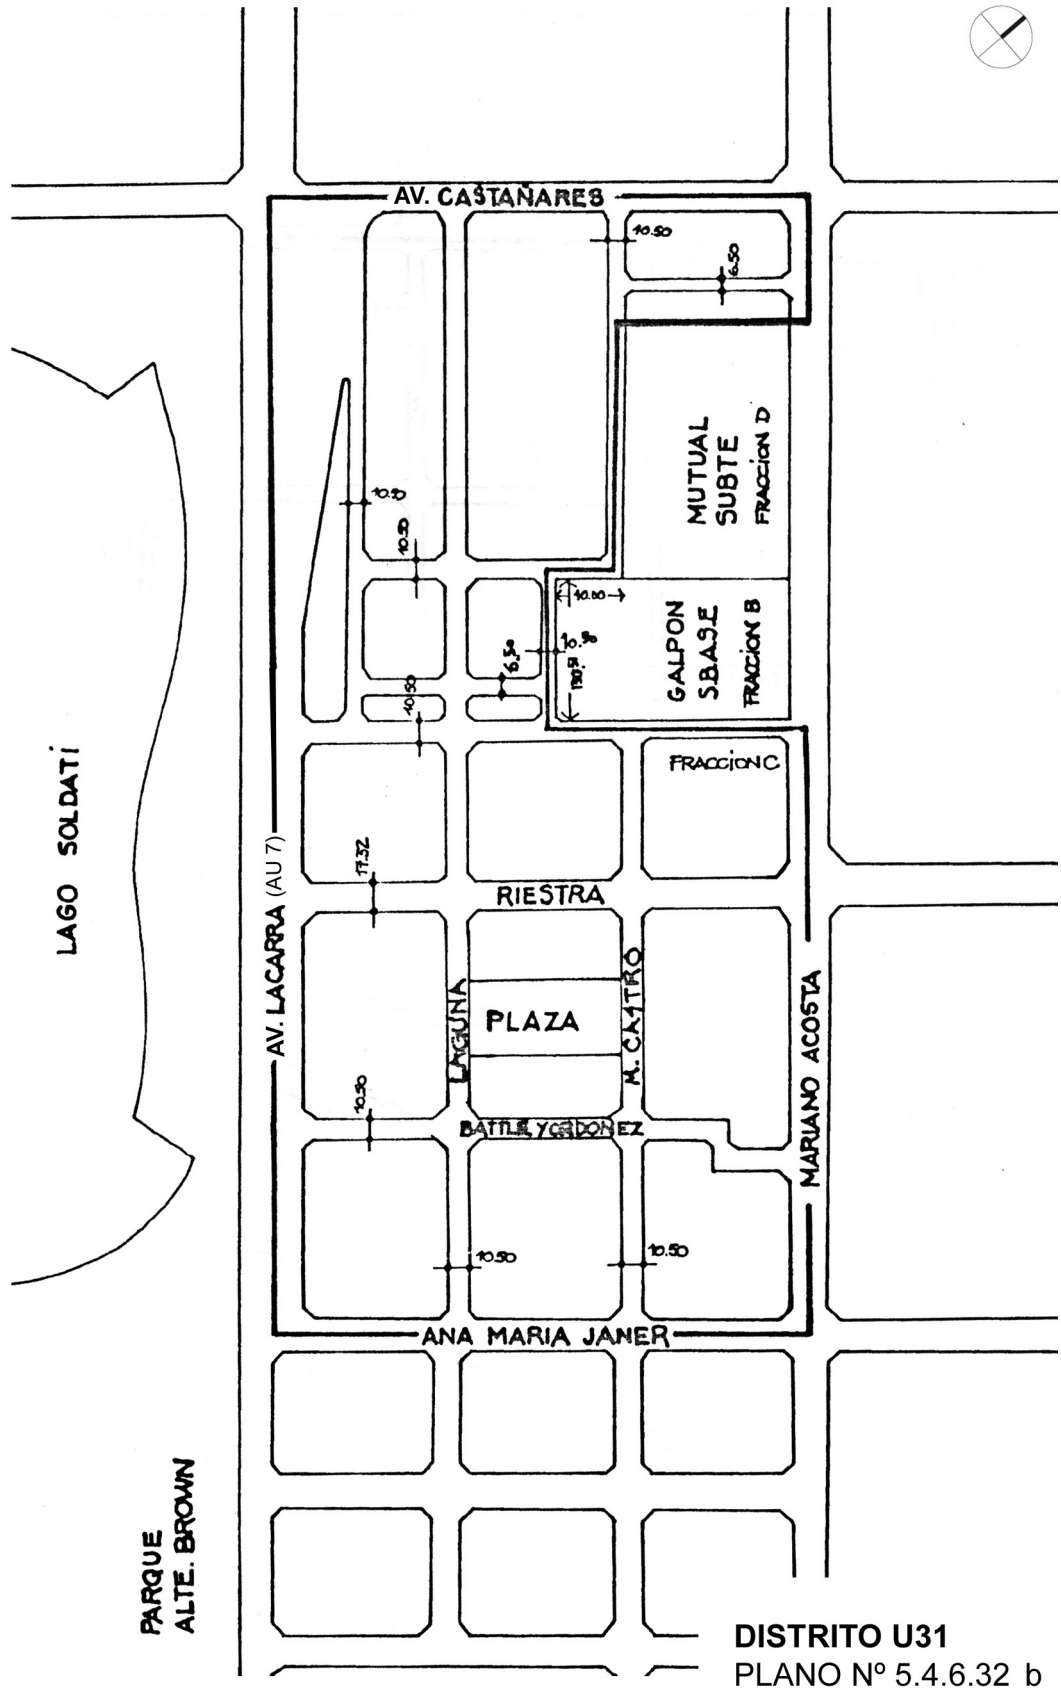


DISTRITO U31
PLANO N° 5.4.6.32 b




Edición Actualizada al: 31 de diciembre de 2002.

DISTRITO U31
PLANO N° 5.4.6.32 c

Edición Actualizada al: 31 de diciembre de 2002.

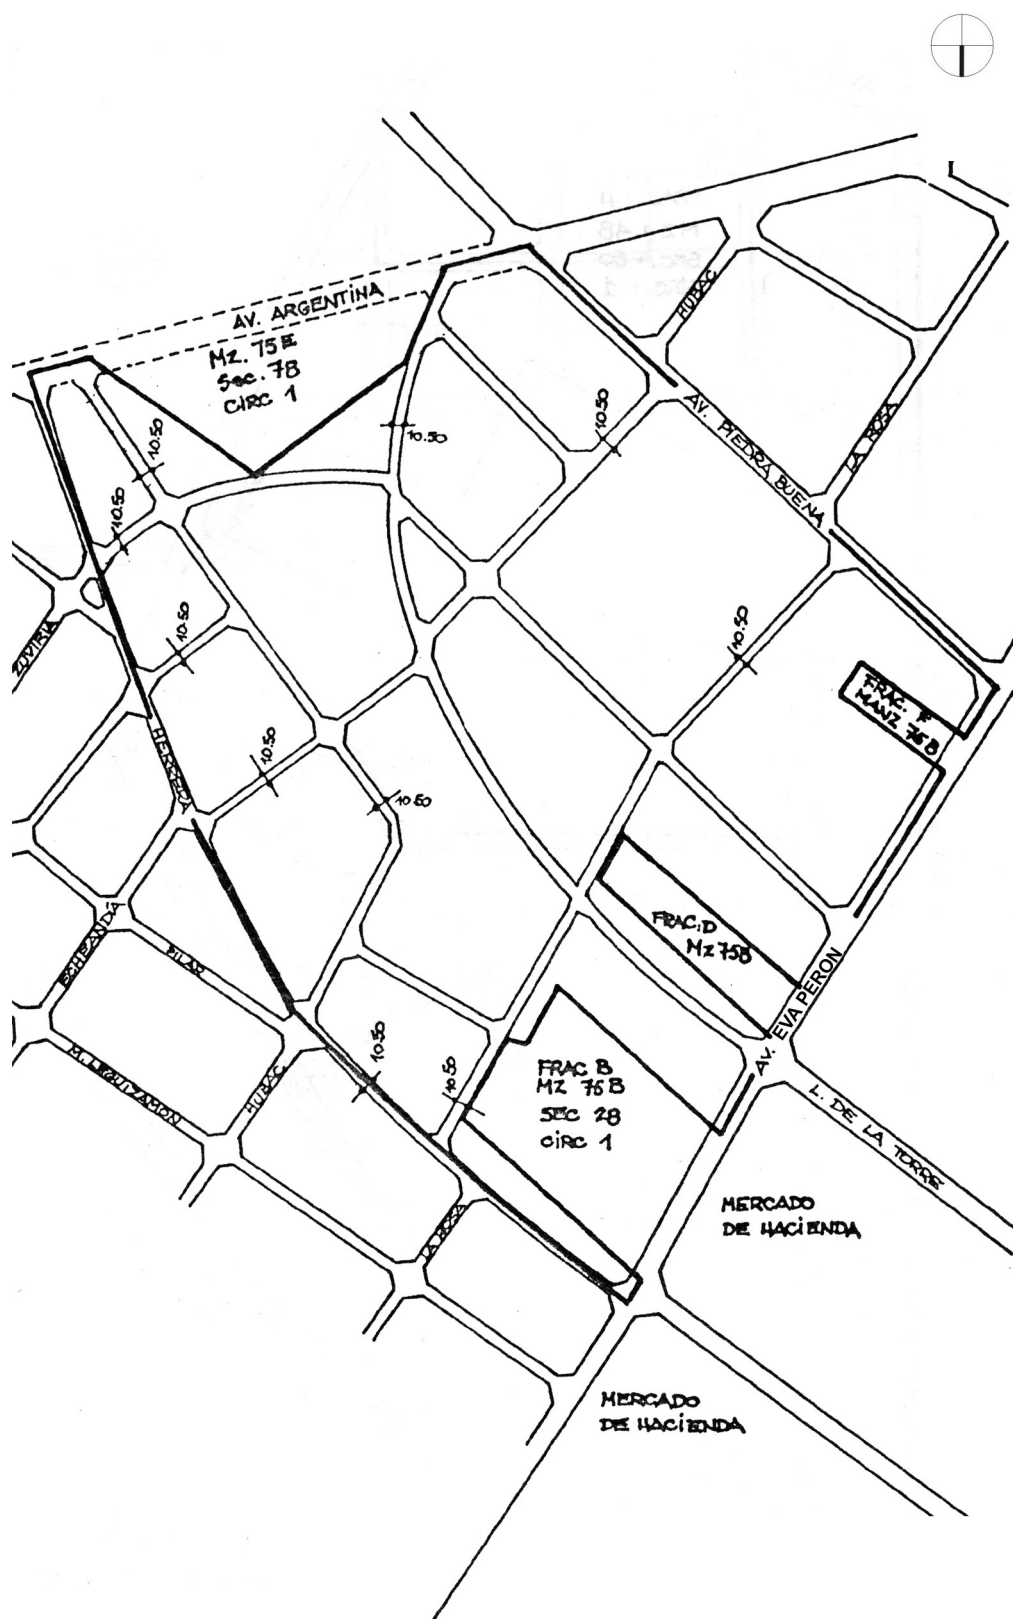


DISTRITO U31
PLANO N° 5.4.6.32 d

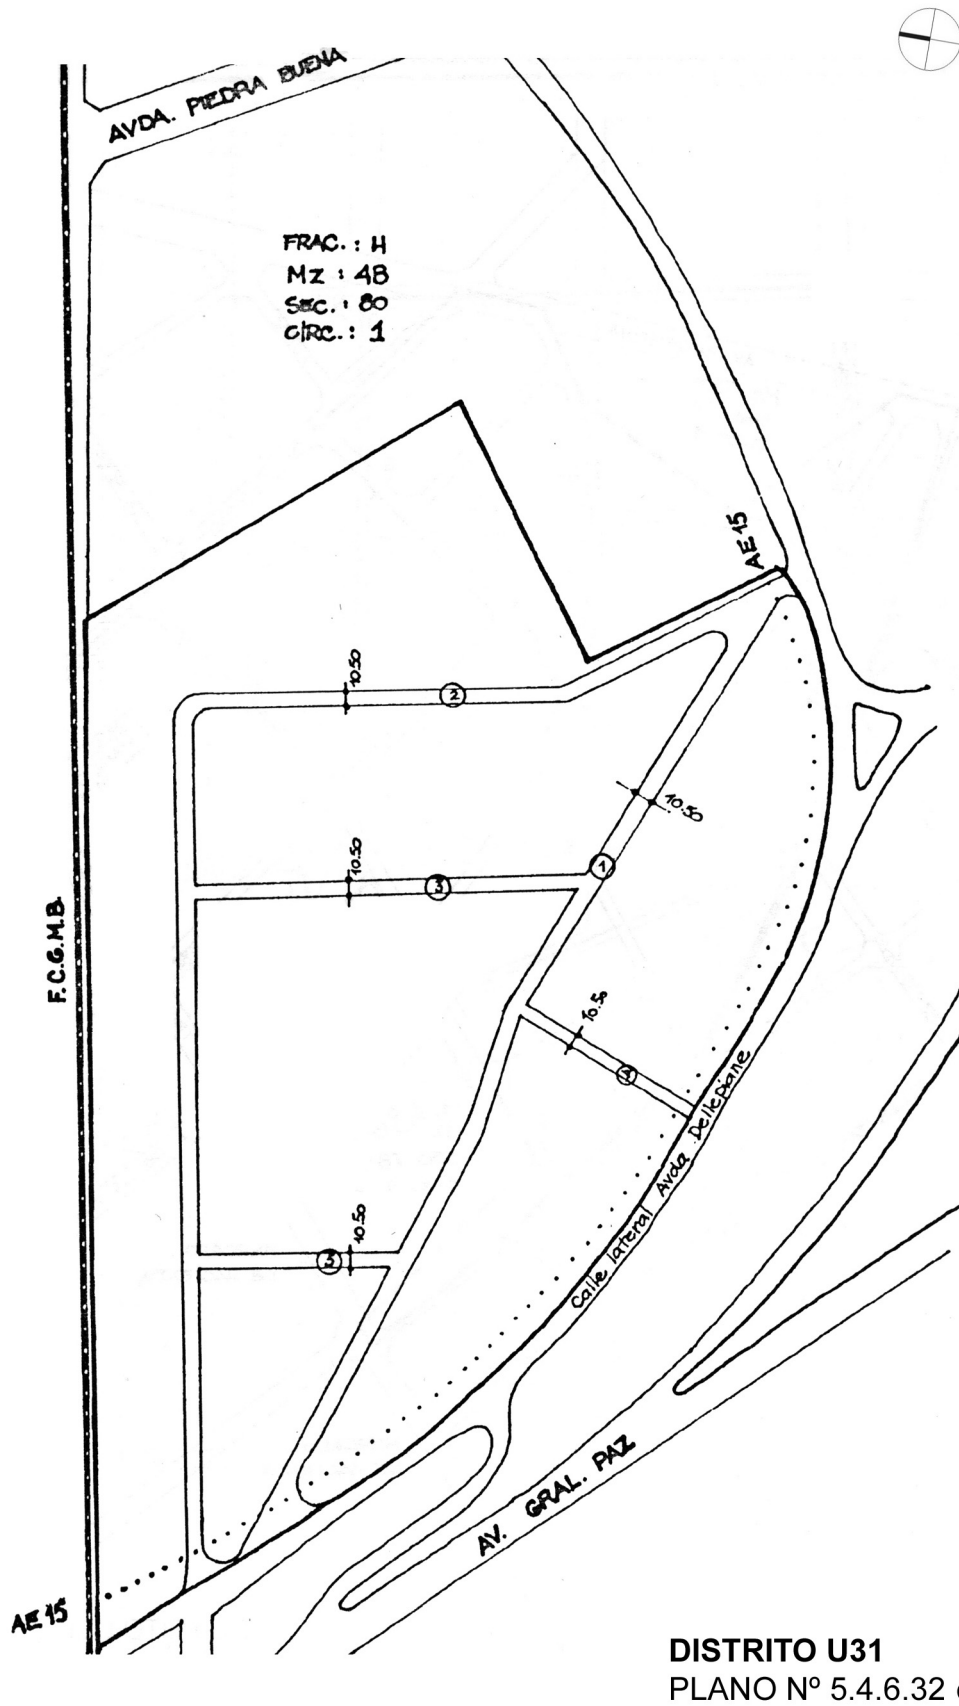


Edición Actualizada al: 31 de diciembre de 2002.



Edición Actualizada al: 31 de diciembre de 2002.

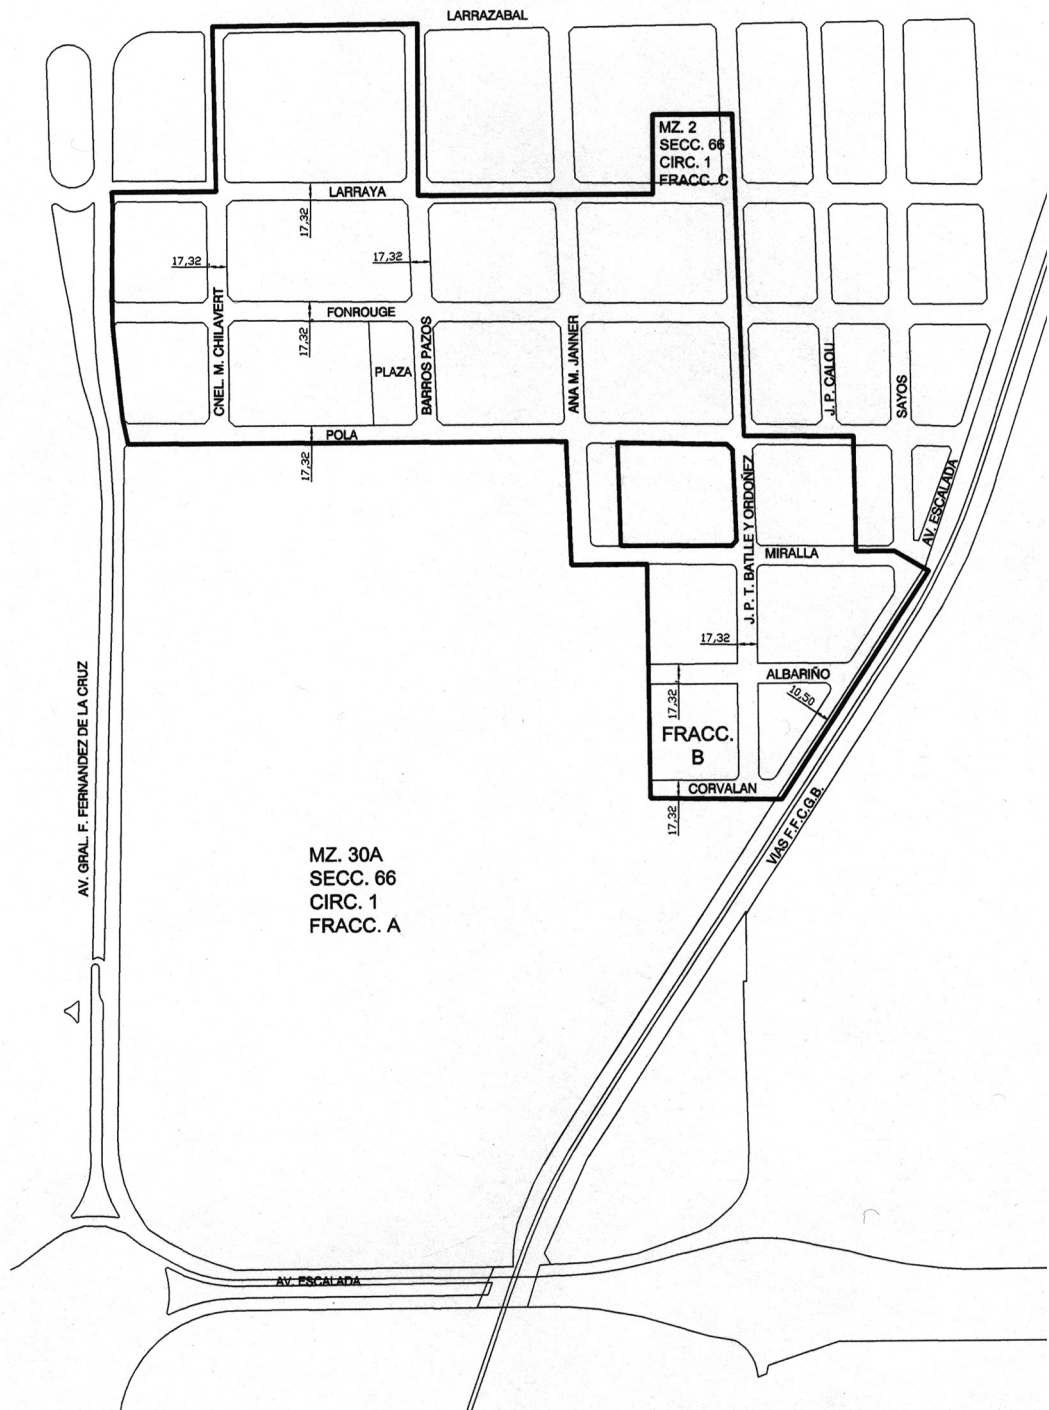

DISTRITO U31
PLANO N° 5.4.6.32 f

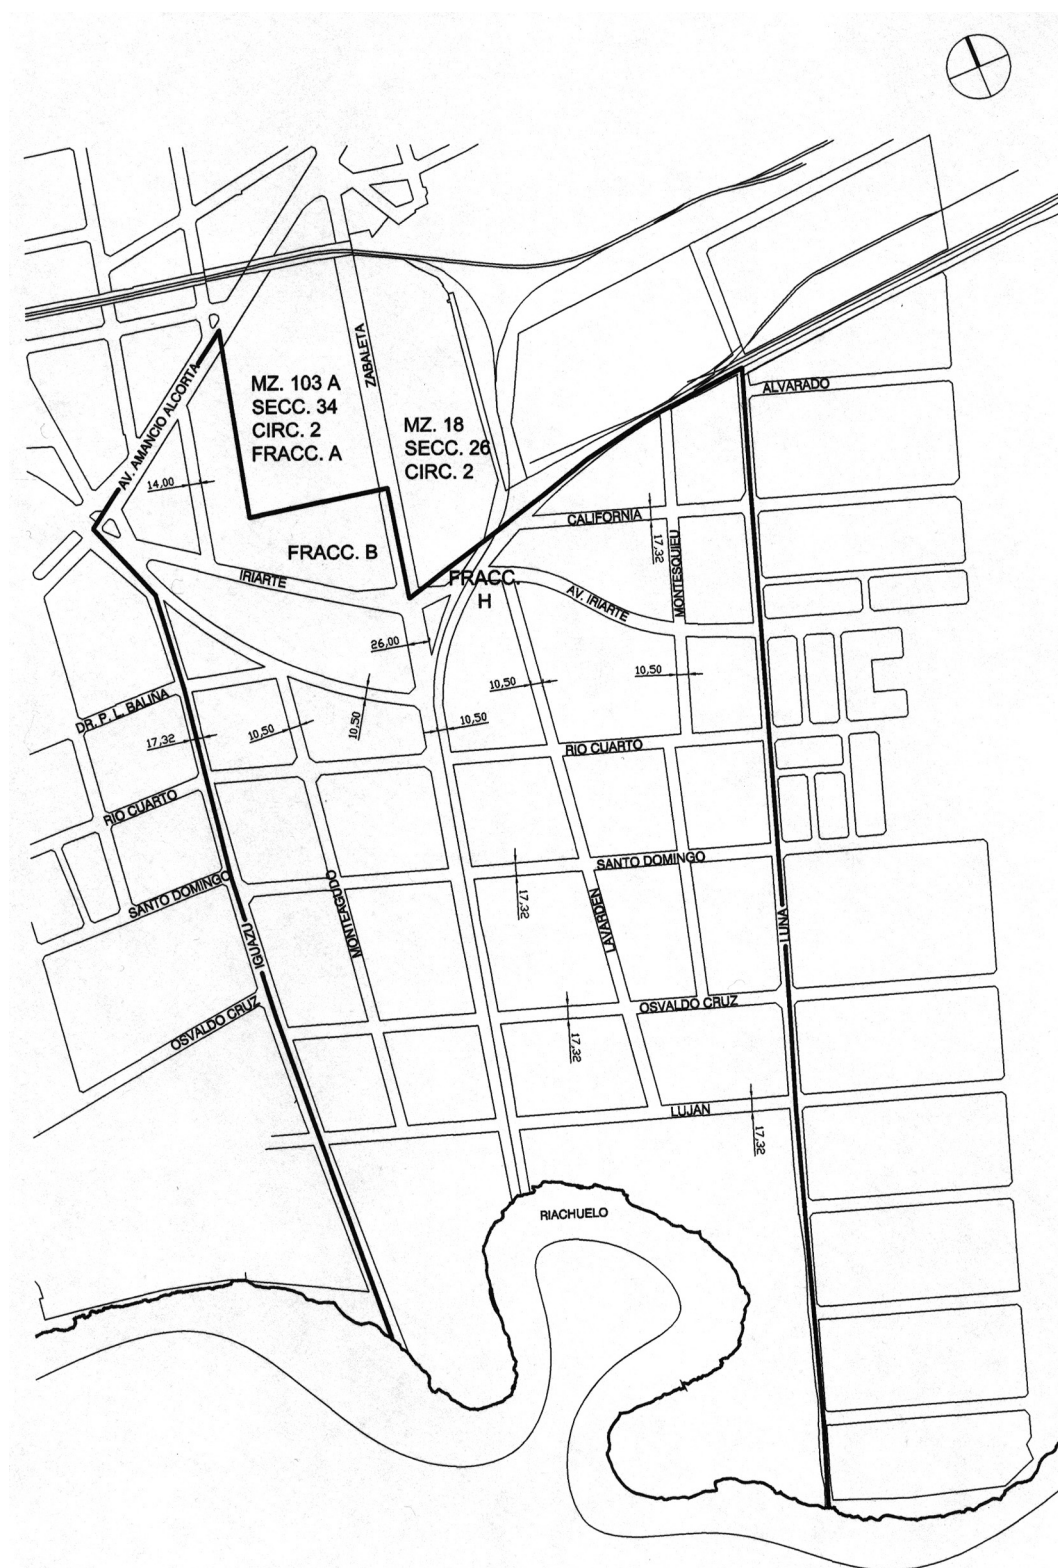


Edición Actualizada al: 31 de diciembre de 2002.


DISTRITO U31
PLANO N° 5.4.6.32 g



Edición Actualizada al: 31 de diciembre de 2002.

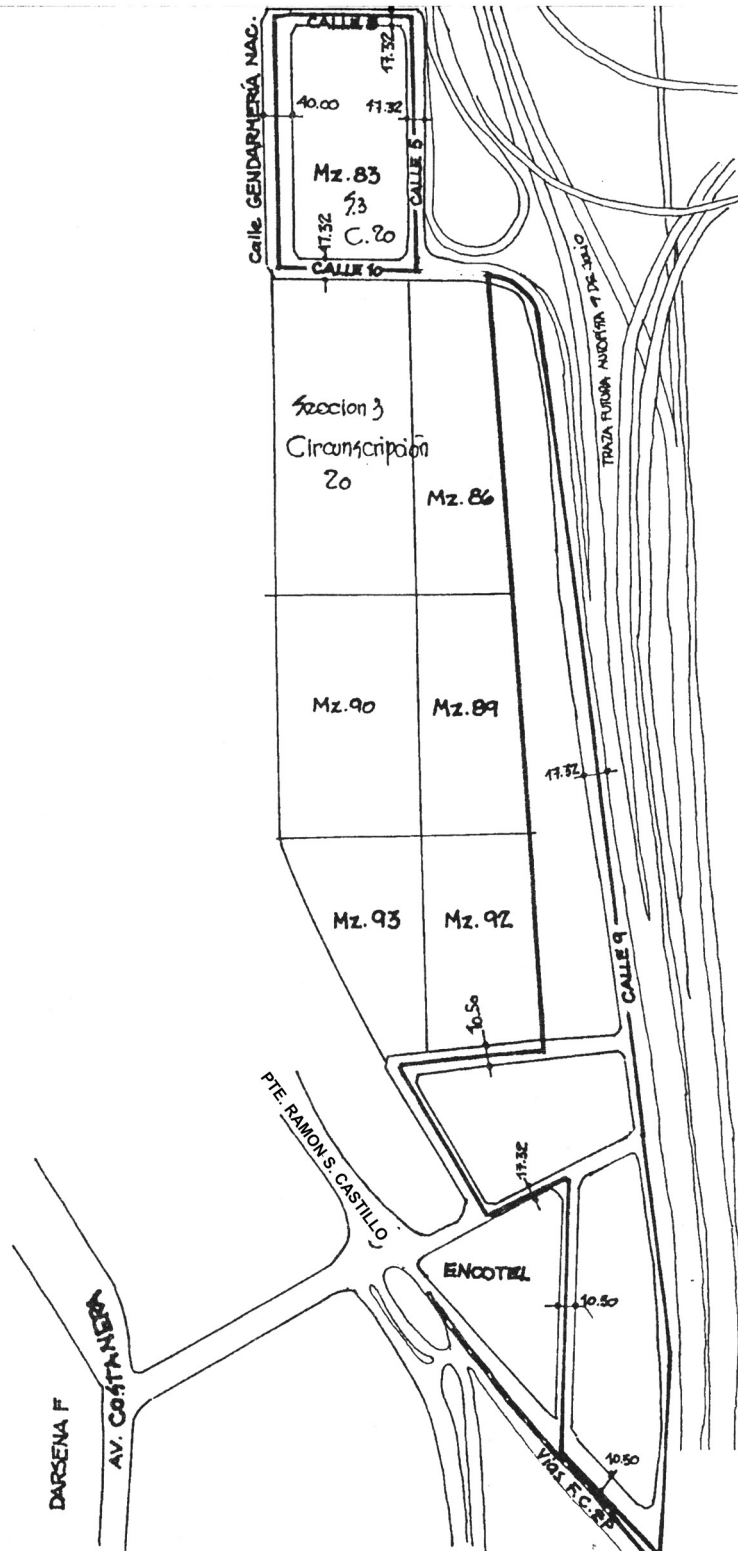

DISTRITO U31
PLANO N° 5.4.6.32 h

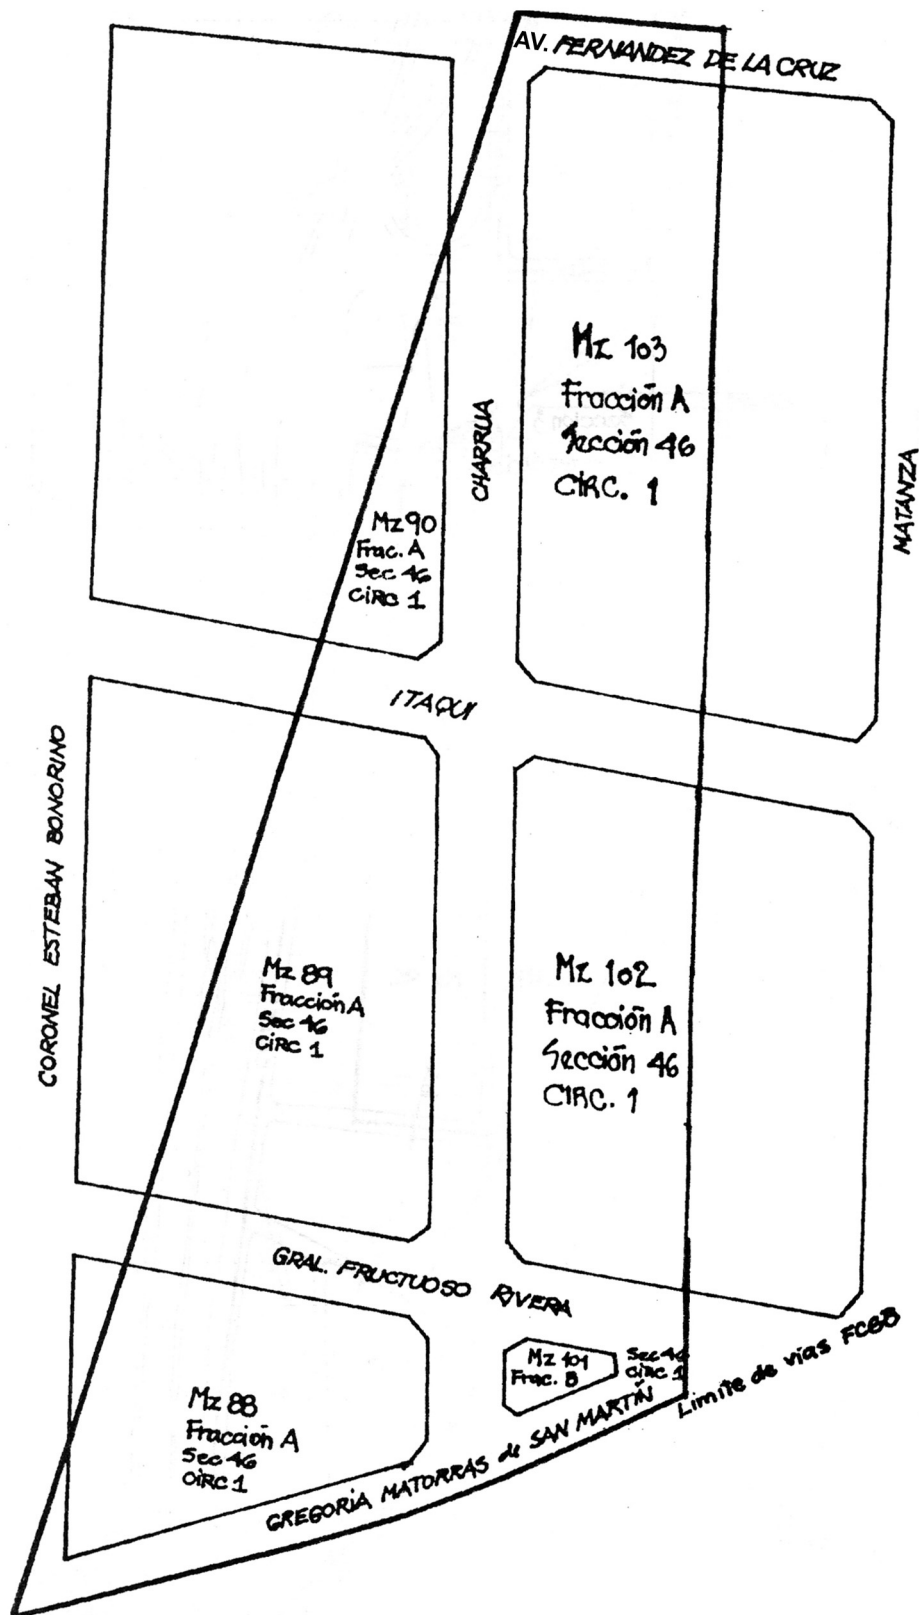


Edición Actualizada al: 31 de diciembre de 2002.

DISTRITO U31
PLANO N° 5.4.6.32 i



Edición Actualizada al: 31 de diciembre de 2002.

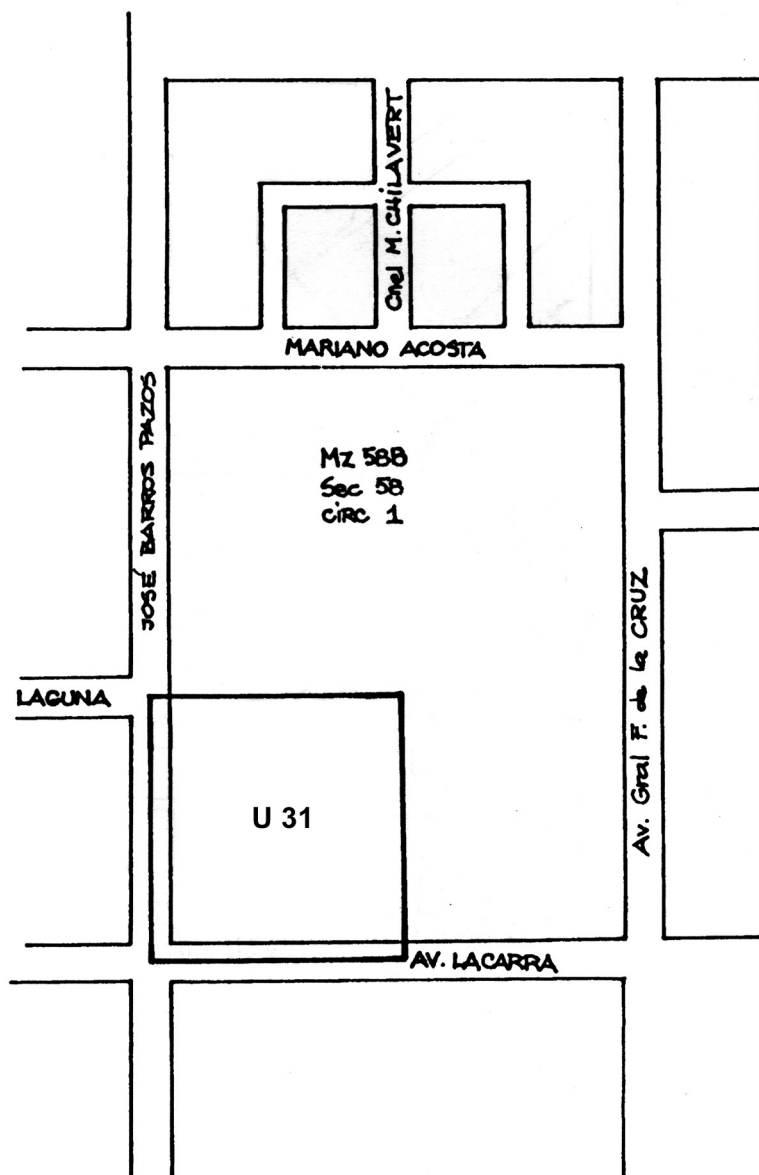

DISTRITO U31
PLANO N° 5.4.6.32 j