


◀ DISTANCIA REGLAMENTARIA SEGUN
 ALTURA DE FACHADA EN
 CASOS ESPECIALES

// PROHIBIDO EDIFICIO EN TORRE
 LAS ESQUINAS 'OCHAVADAS' SE REGISTRAN
 POR DE LA LINEA MUNICIPAL
 DE ESQUINA

DISTRITO AE3
 PLANO N° 5.4.7.3 a

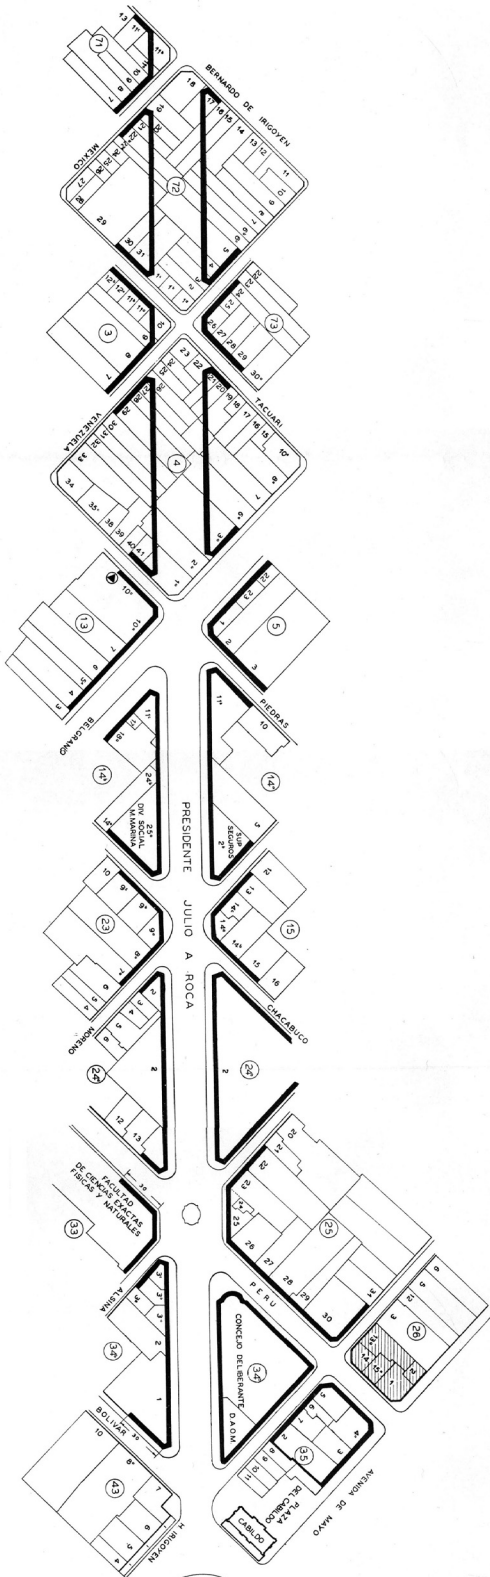

▶ DISTANCIA REGLAMENTARIA SEGUN
 ALTURA DE FACHADA EN
 CASOS ESPECIALES

// PROHIBIDO EDIFICIO EN TORRE

Las esquinas ochavadas se regirán por DE LA LINEA MUNICIPAL DE ESQUINA

DISTRITO AE3
 PLANO Nº 5.4.7.3 b