


Edición Actualizada al: 31 de diciembre de 2002.

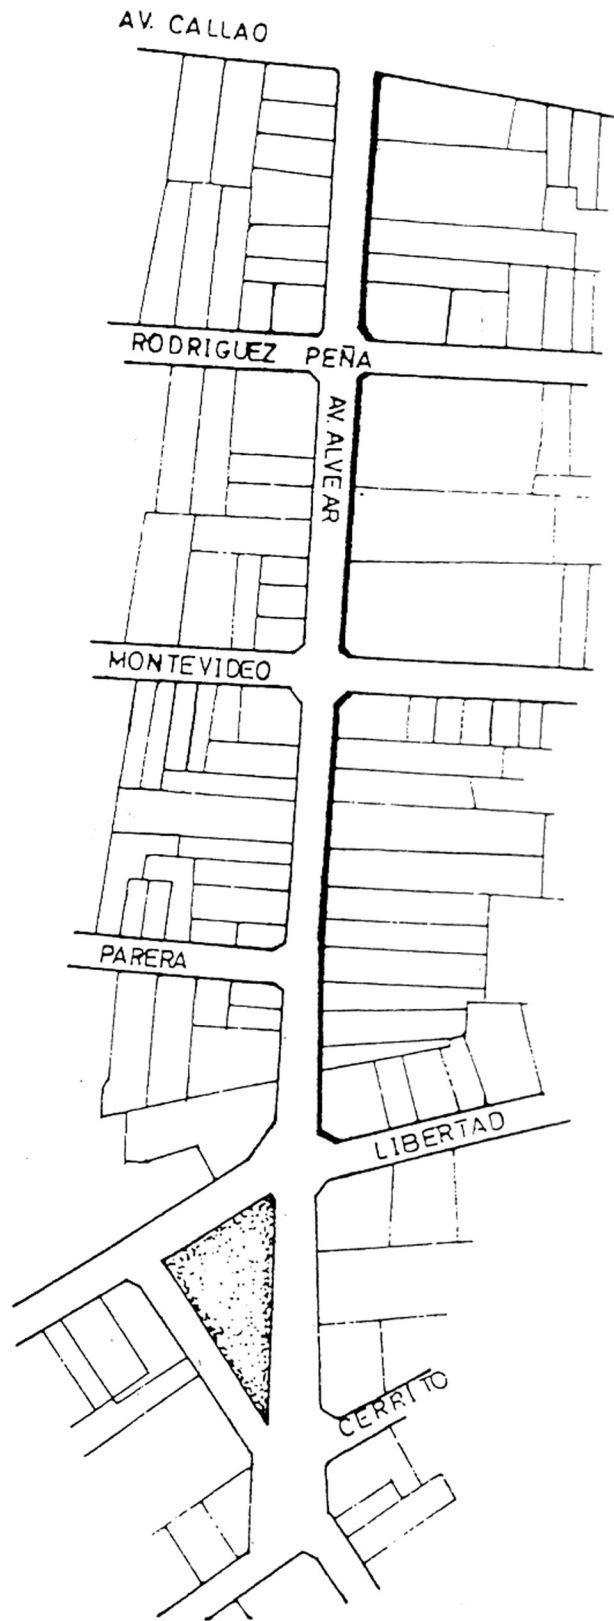

DISTRITO AE5
PLANO N° 5.4.7.5