


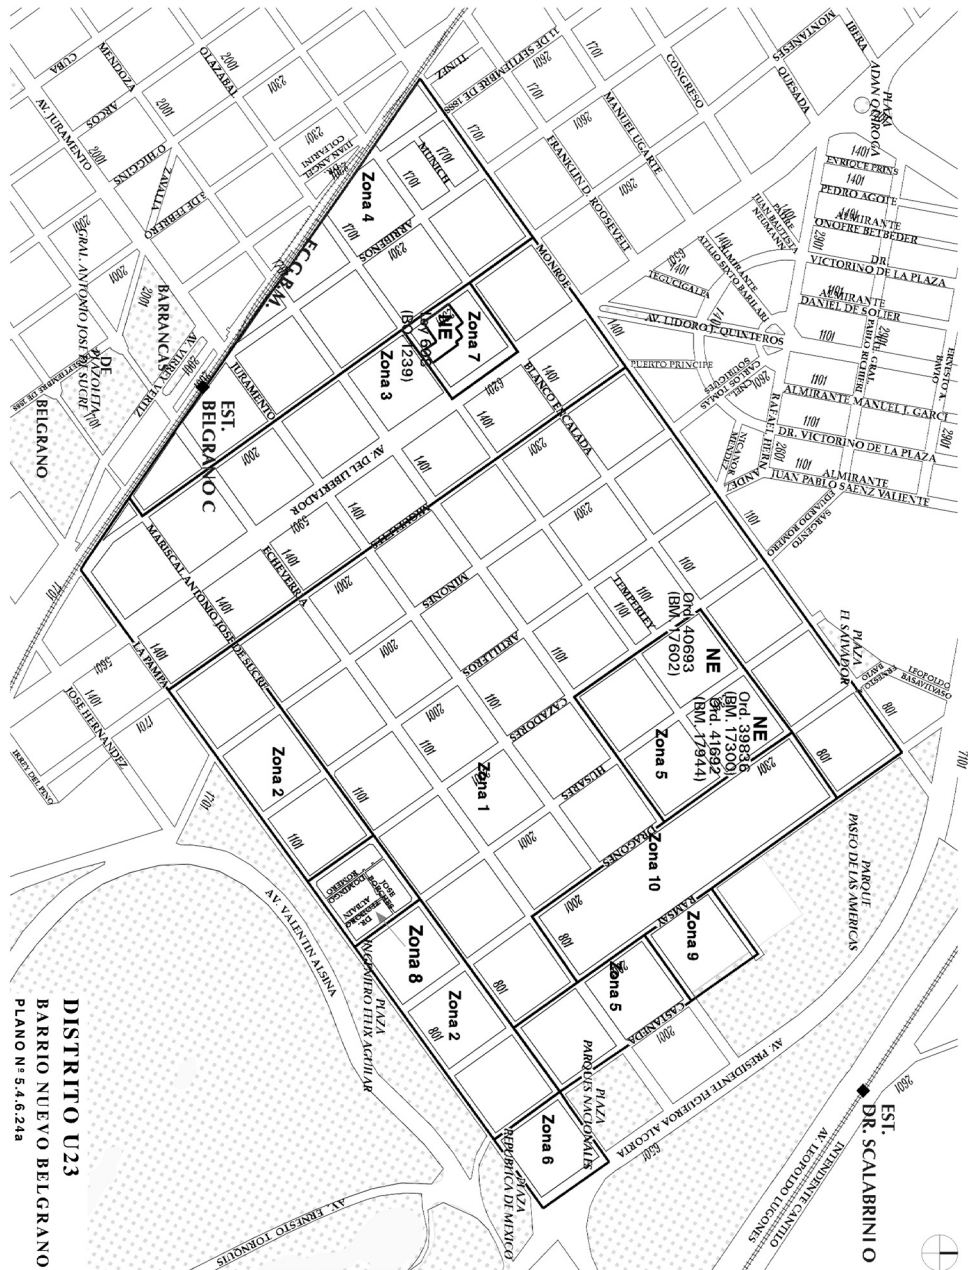
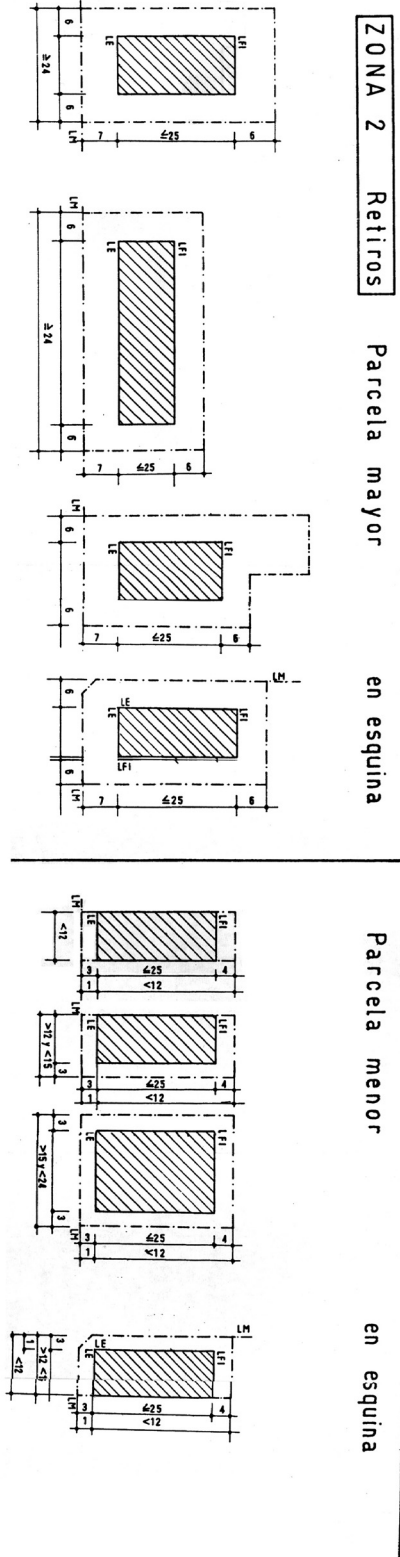
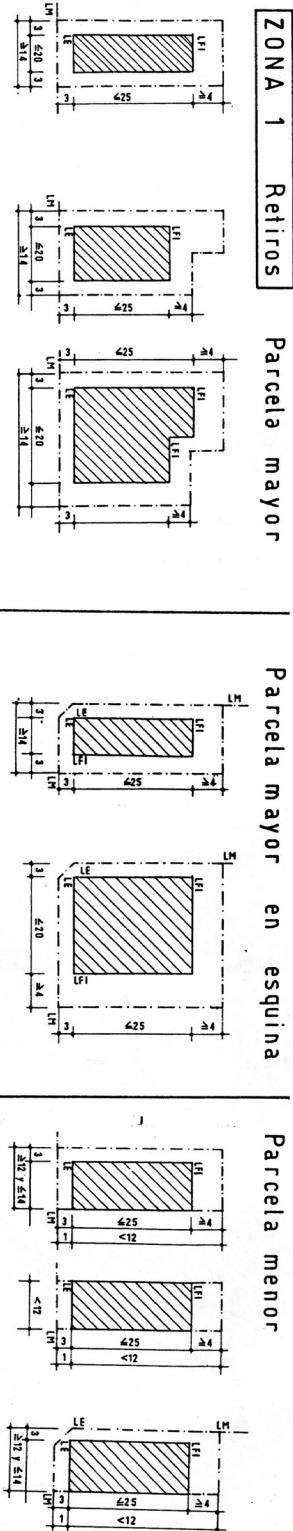


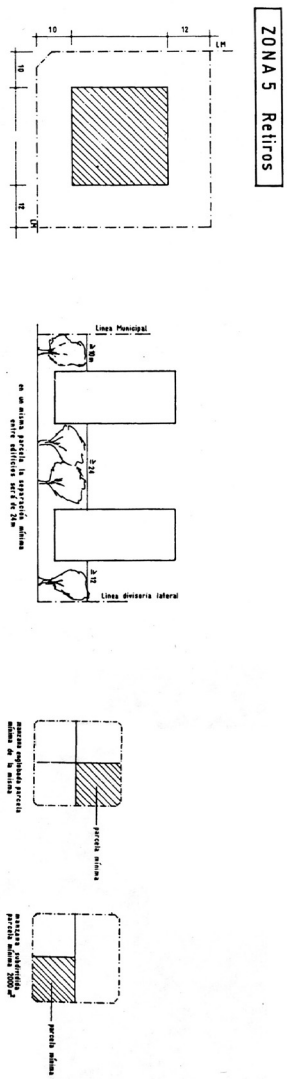

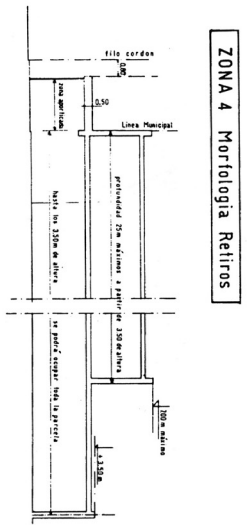

LM LINEA MUNICIPAL
LE LINEA DE EDIFICACION
LF1 LINEA DE FRENTE INTERNO

DISTRITO U23
BARRIO NUEVO BELGRANO
FIGURA N° 5.4.6.24 C

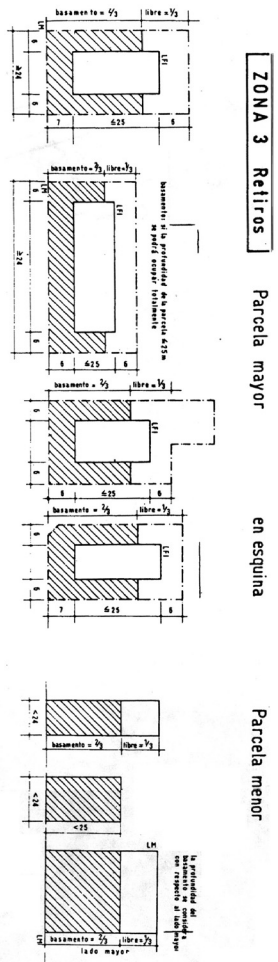

LM LINEA MUNICIPAL
LE LINEA DE EDIFICACION
LF LINEA DE FRENTE INTERNO

DISTRITO U23
BARRIO NUEVO BELGRANO
FIGURA Nº 5.4.6.24 d